



ESTUDIS PREVIS PROJECTE D'HABITATGE

Projecte d'habitatge unifamiliar aïllat de planta baixa + planta pis,
Emplaçament: Carrer Joan Maragall 11. Cardedeu. 08440 - BCN

PLÀNOLS: Proposta
Escala: S-E

AOI-A2
20CIMI I



Arquitecte:
Pere Fernández Romero
Col. nº 61.358-4
Signat.

Tècnic col·laborador:
Toni Torrecilla Casals
Col. nº 1.199
Signat.

DOBLE
ARQUITECTURA
eco-emocional
www.doblearquitectura.com



ESTUDIS PREVIS PROJECTE D'HABITATGE

Projecte d'habitatge unifamiliar aïllat de planta baixa + planta pis,
Emplaçament: Carrer Joan Maragall 11. Cardedeu. 08440 - BCN

PLÀNOL: Proposta 1 - Distribució Planta Primera
Escala: 1/50



AOI-A2
20CIMI 1



Arquitecte:
Pere Fernández Romero
Col. nº 61.358-4
Signat.

Tècnic col·laborador:
Toni Torrecilla Casals
Col. nº 1.199
Signat.

DOBLE
ARQUITECTURA
eco-emocional
www.doblearquitectura.com

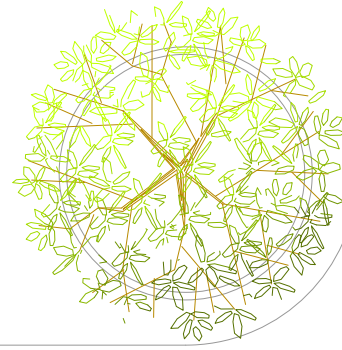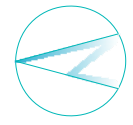

Projecció P1

Porxo
14,60m²

Bany
6,16 m²

Dormitori 01
18,59 m²

Rentador
6,04 m²

Garatge
35,00 m²

Pas
2,62m²

Aero-
tèrmia
+ ACS

Vestidor
3,33 m²

cuina ext.
5,24 m²

bany/vestidor ext.
6,00 m²

Escala
2,27 m²

Vestíbul
10,47 m²

Porxo 01
6,00m²

Menjador-Estar-Cuina
51,60 m²

Porxo 02
11,00m²

Piscina
21,00 m²
Prof. 1,50m

ESTUDIS PREVIS PROJECTE D'HABITATGE

Projecte d'habitatge unifamiliar aïllat de planta baixa + planta pis,
Emplaçament: Carrer Joan Maragall 11. Cardedeu. 08440 - BCN

PLÀNOL: Proposta 1 - Distribució Planta Primera
Escala: 1/50

Data: 03/04/2023




Arquitecte:
Pere Fernández Romero
Col. n^o 61.358-4
Signat.







Tècnic col·laborador:
Toni Torrecilla Casals
Col. n^o 1.199
Signat.

AOI-A2
20CIMI 1



DOBLE
ARQUITECTURA
eco-emocional
www.doblearquitectura.com

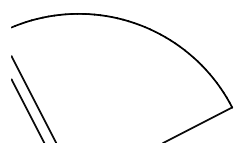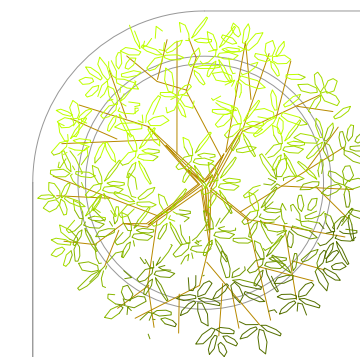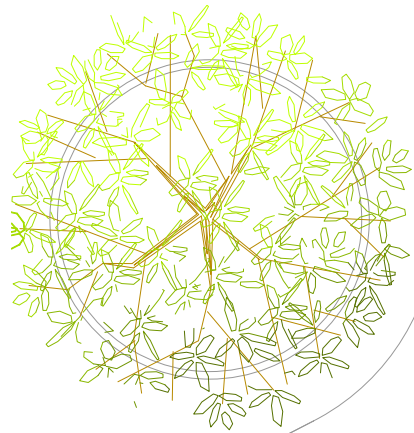

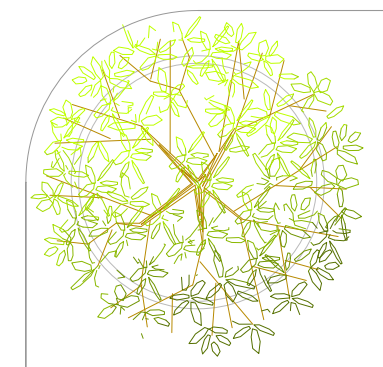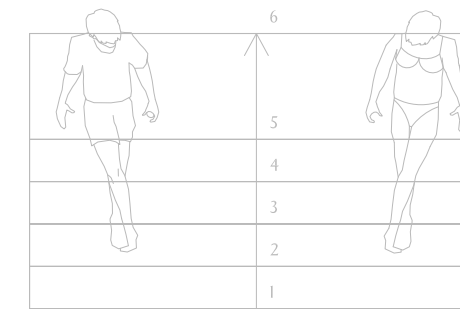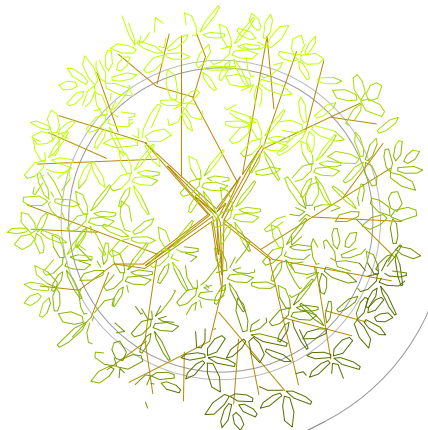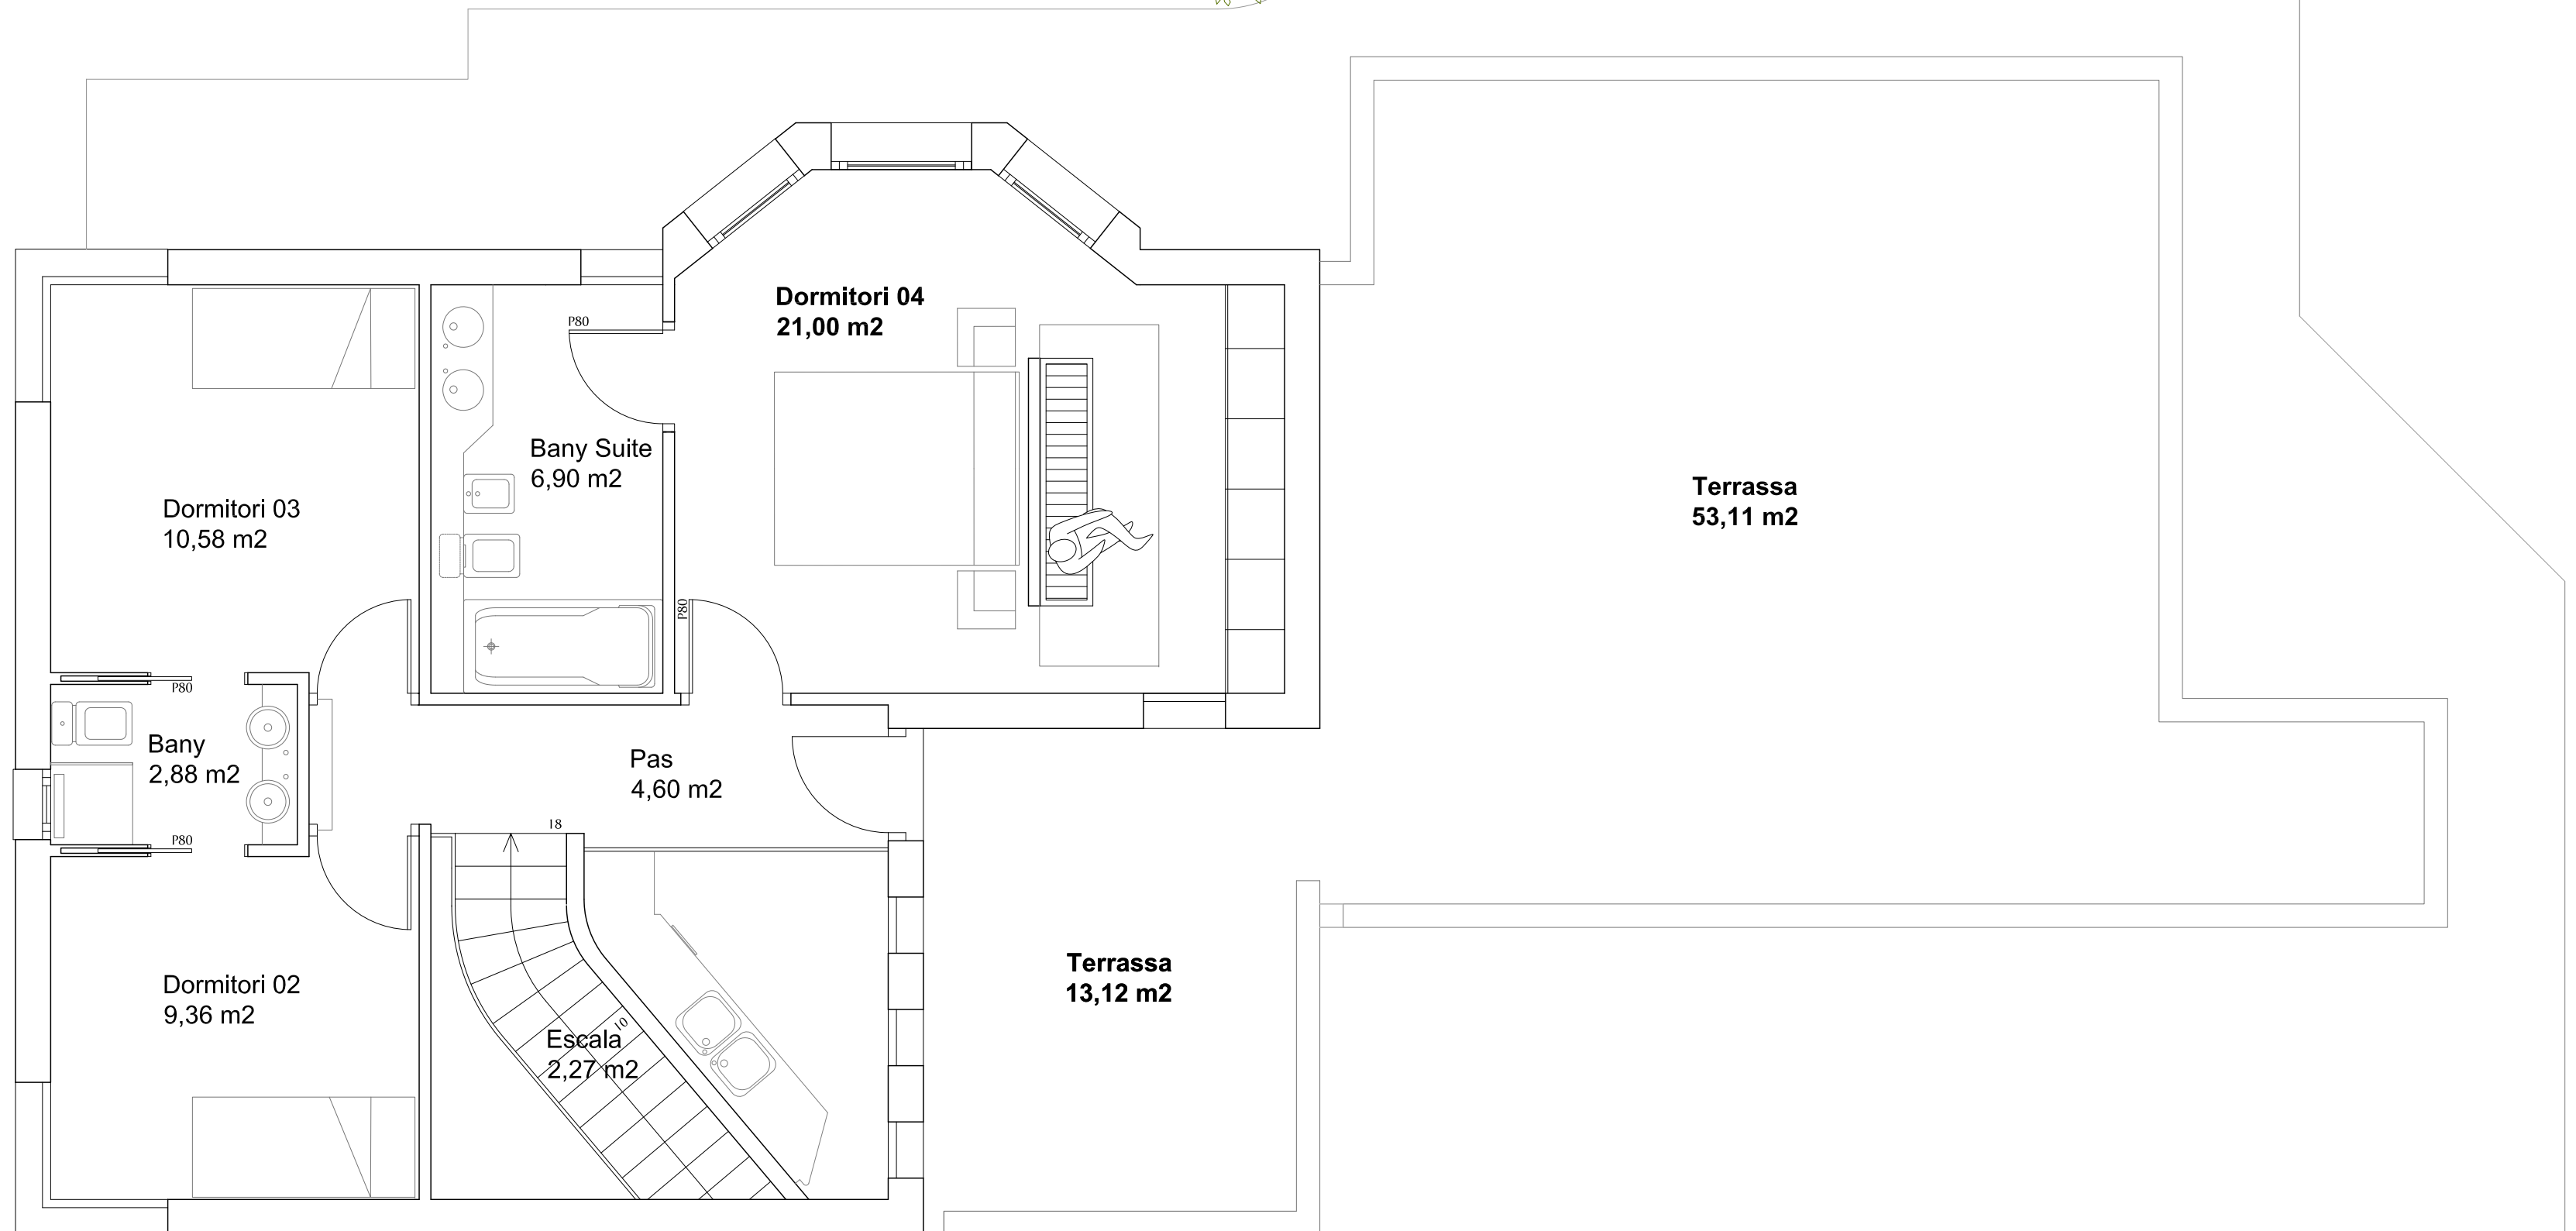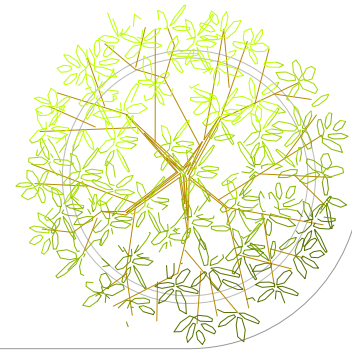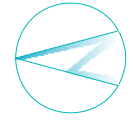

ESTUDIS PREVIS PROJECTE D'HABITATGE

Pisc 21,0
Prof. I

Projecte d'habitatge unifamiliar aïllat de planta baixa + planta pis,
Emplaçament: Carrer Joan Maragall 11. Cardedeu. 08440 - BCN

PLÀNOL: Proposta 1 - Distribució Planta Primera
Escala: 1/50

Data: 03/04/2023

Arquitecte:
Pere Fernández Romero
Col. nº 61.358-4
Signat.

Tècnic col·laborador:
Toni Torrecilla Casals
Col. nº 1.199
Signat.

AO2-A2
20CMI I



DOBLE
ARQUITECTURA
eco-emocional
www.doblearquitectura.com