


Clau SF

Ocupació màxima 15 % = 1706 x 15 % = 255,90 m<sup>2</sup>  
Edificabilitat 0,3 % = 1706 x 0,30 = 511,8 m<sup>2</sup>  
Coberta 30 % , com a mínim 50 % , resta l'indant alguna peça o separat 4 metres

Clau SF

Ocupació màxima 15 % = 1706 x 15 % = 252,00 m<sup>2</sup>  
Edificabilitat: 15 %  
Coberta al 30 % , mínim el 50 % : El 60 % part central de l' habitatge

M2 construïts  
Habitatge: 229 + 50% porxos: 240,73

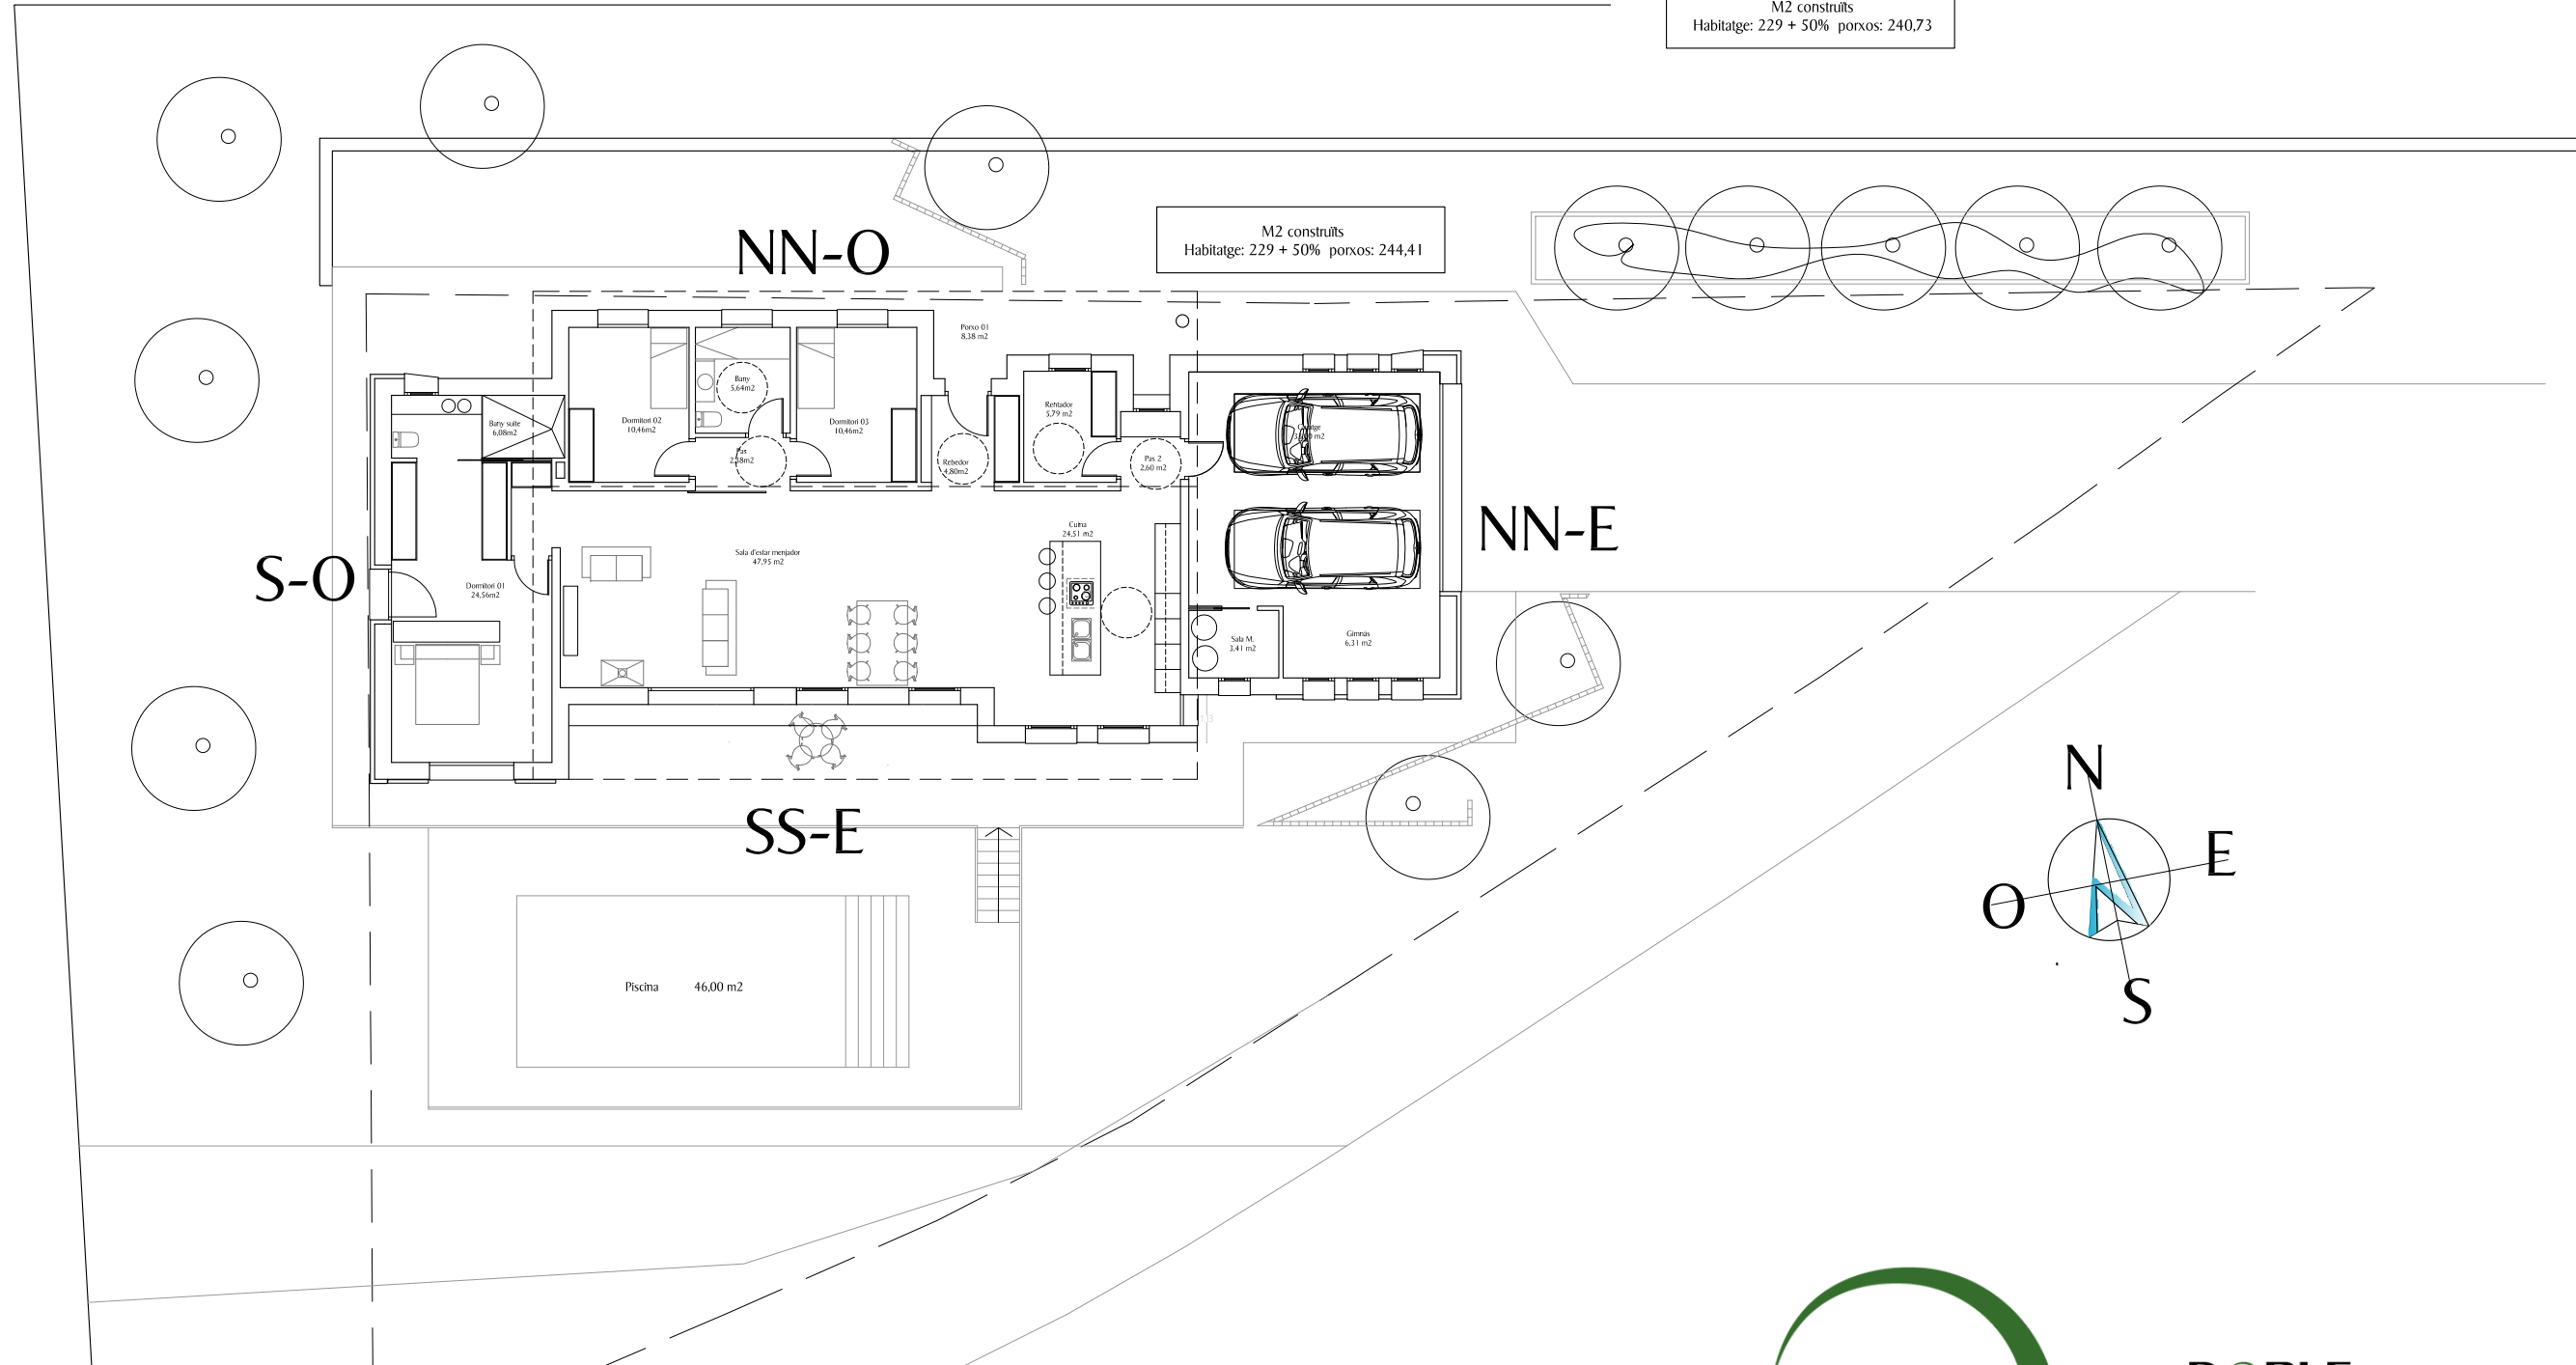

**DOBLE**  
**ARQUITECTURA**<sup>®</sup>  
eco-emocional